


**PELAN ARAS ATAS
HOSPITAL SEGAMAT**

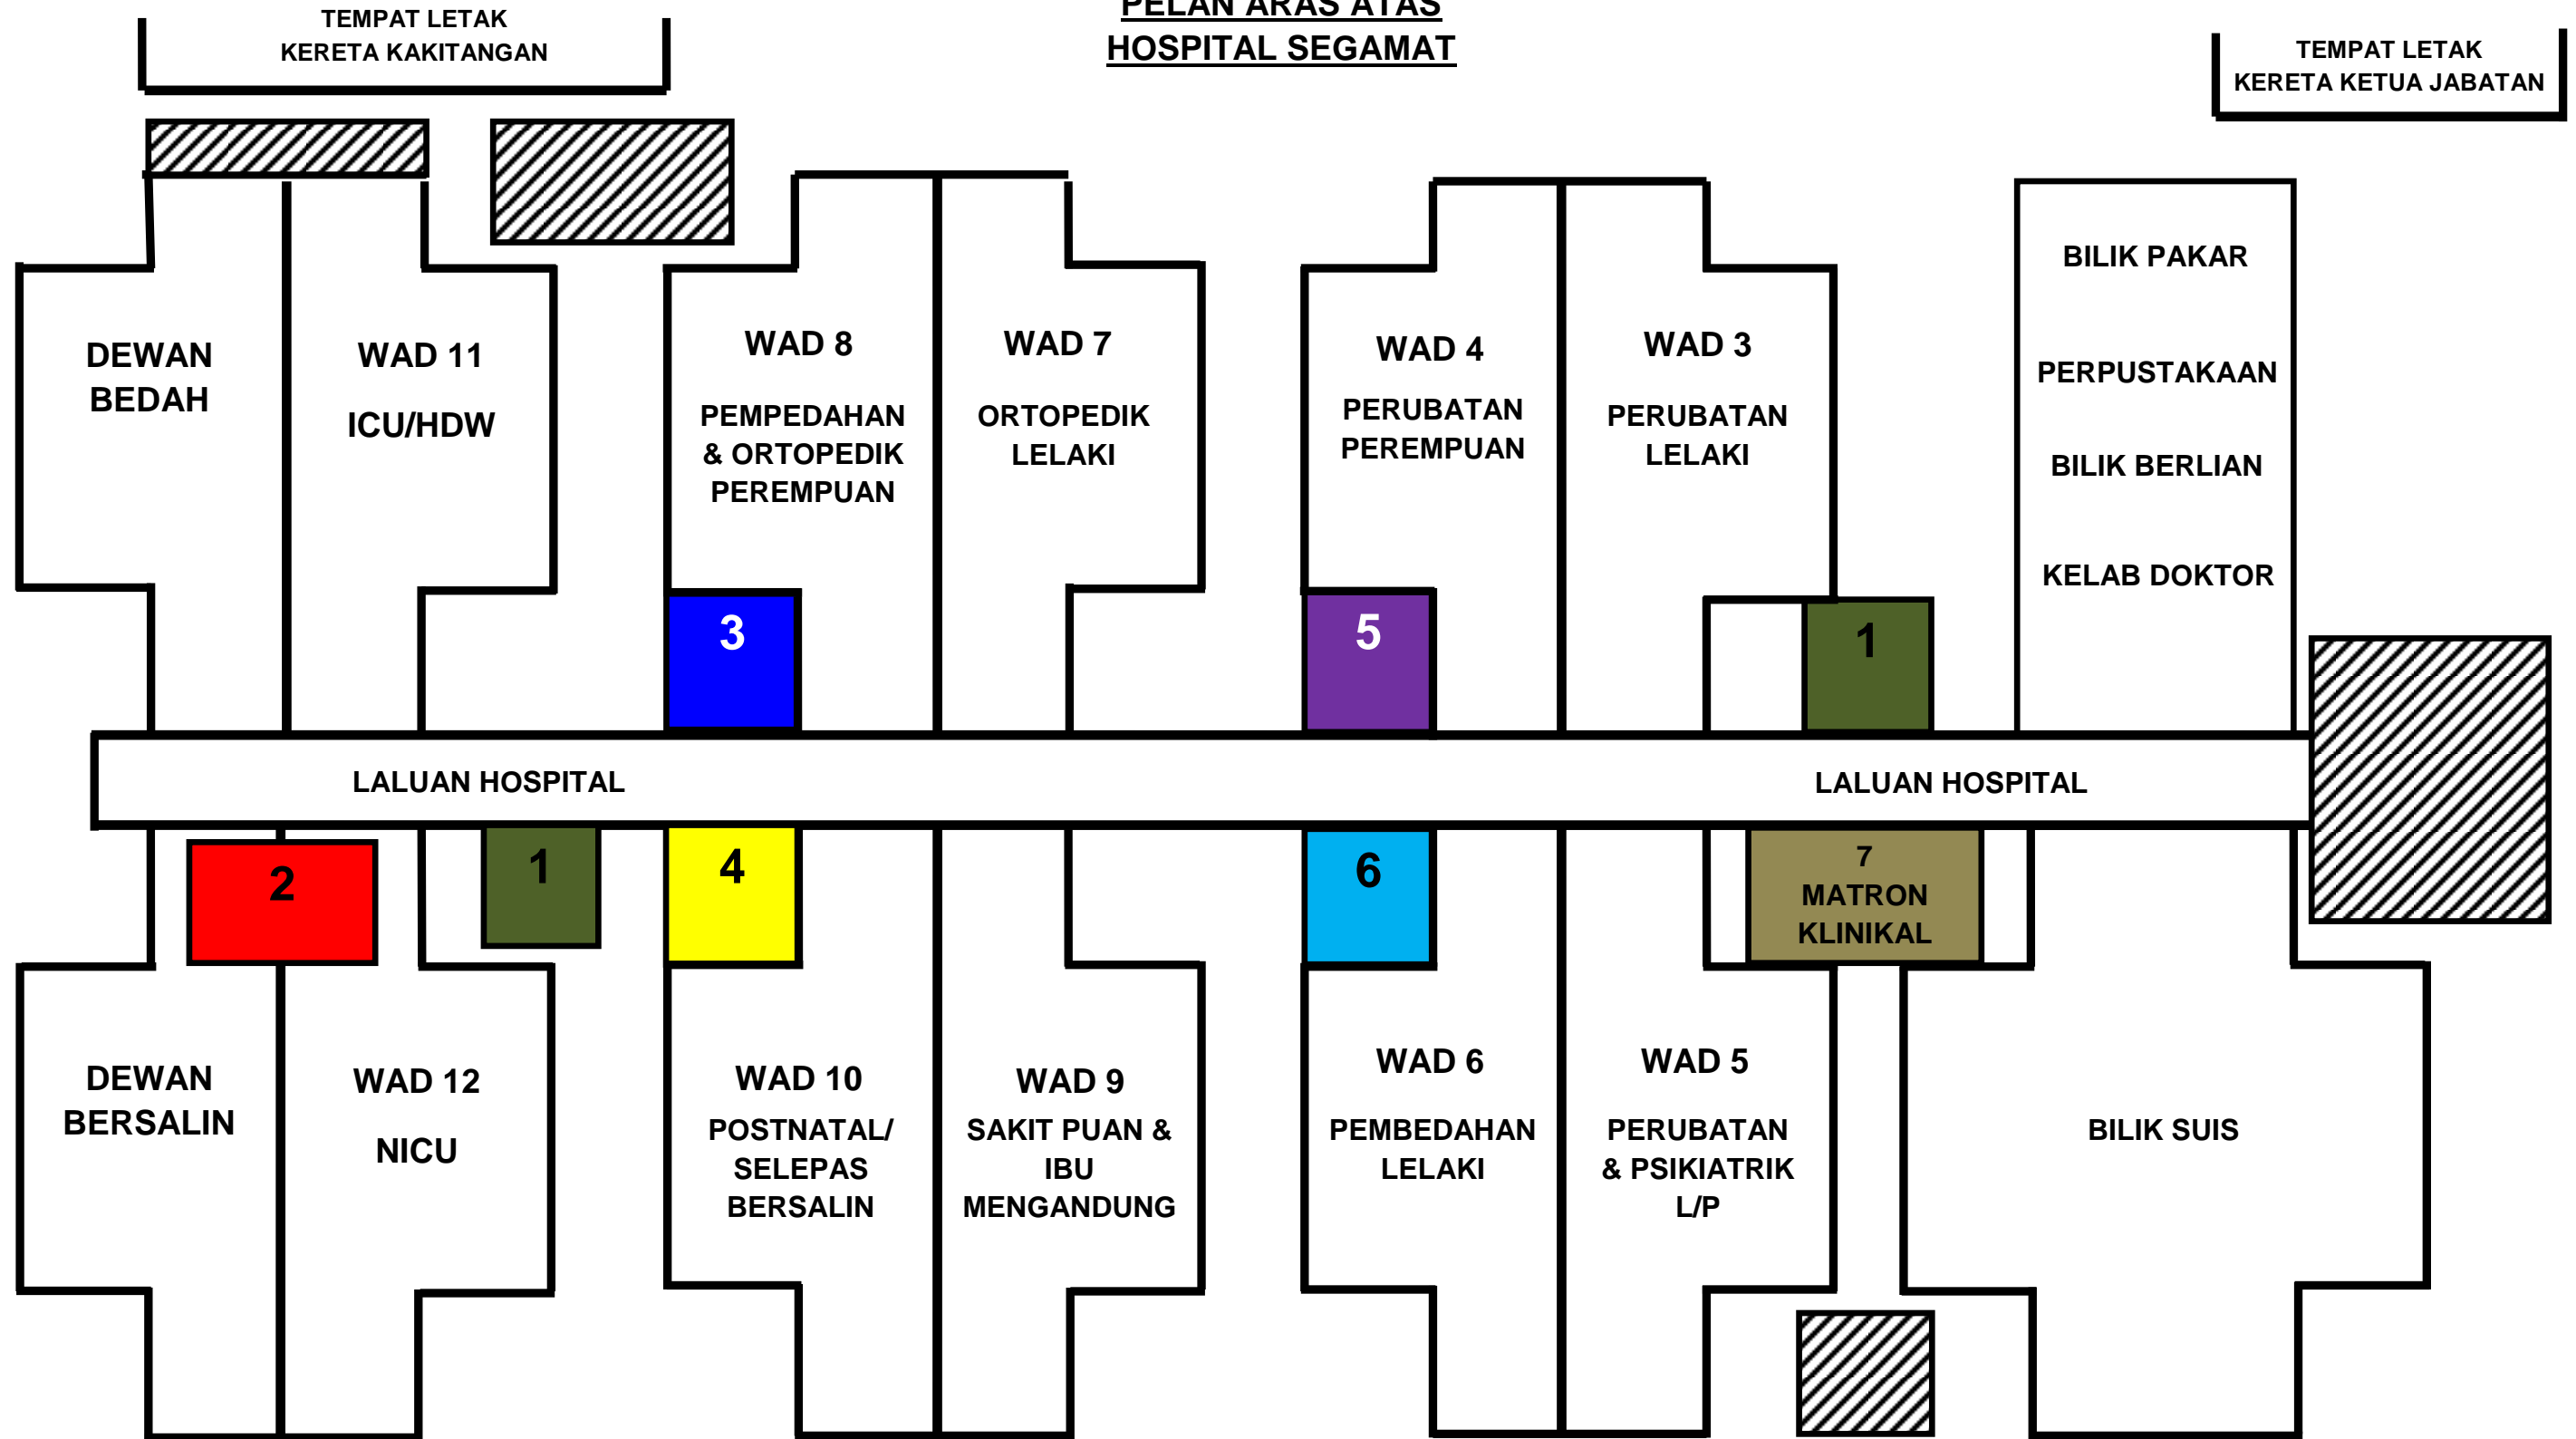

TEMPAT LETAK
KERETA KAKITANGAN

TEMPAT LETAK
KERETA KETUA JABATAN

LALUAN HOSPITAL

LALUAN HOSPITAL

PADANG BOLA

1	LIFT DAN TANGGA	4	TANDAS AWAM	7	FARMASI SATELIT	F	ZON BERKUMPUL E
2	RUANGAN MENUNGGU WARIS	5	SURAU LELAKI		STRUKTUR BAWAH	H	ZON BERKUMPUL F
3	SURAU WANITA	6	BUTIK EHSAN	D	ZON BERKUMPUL D		