



**PELAN KEBAKARAN ARAS ATAS
HOSPITAL SEGAMAT**

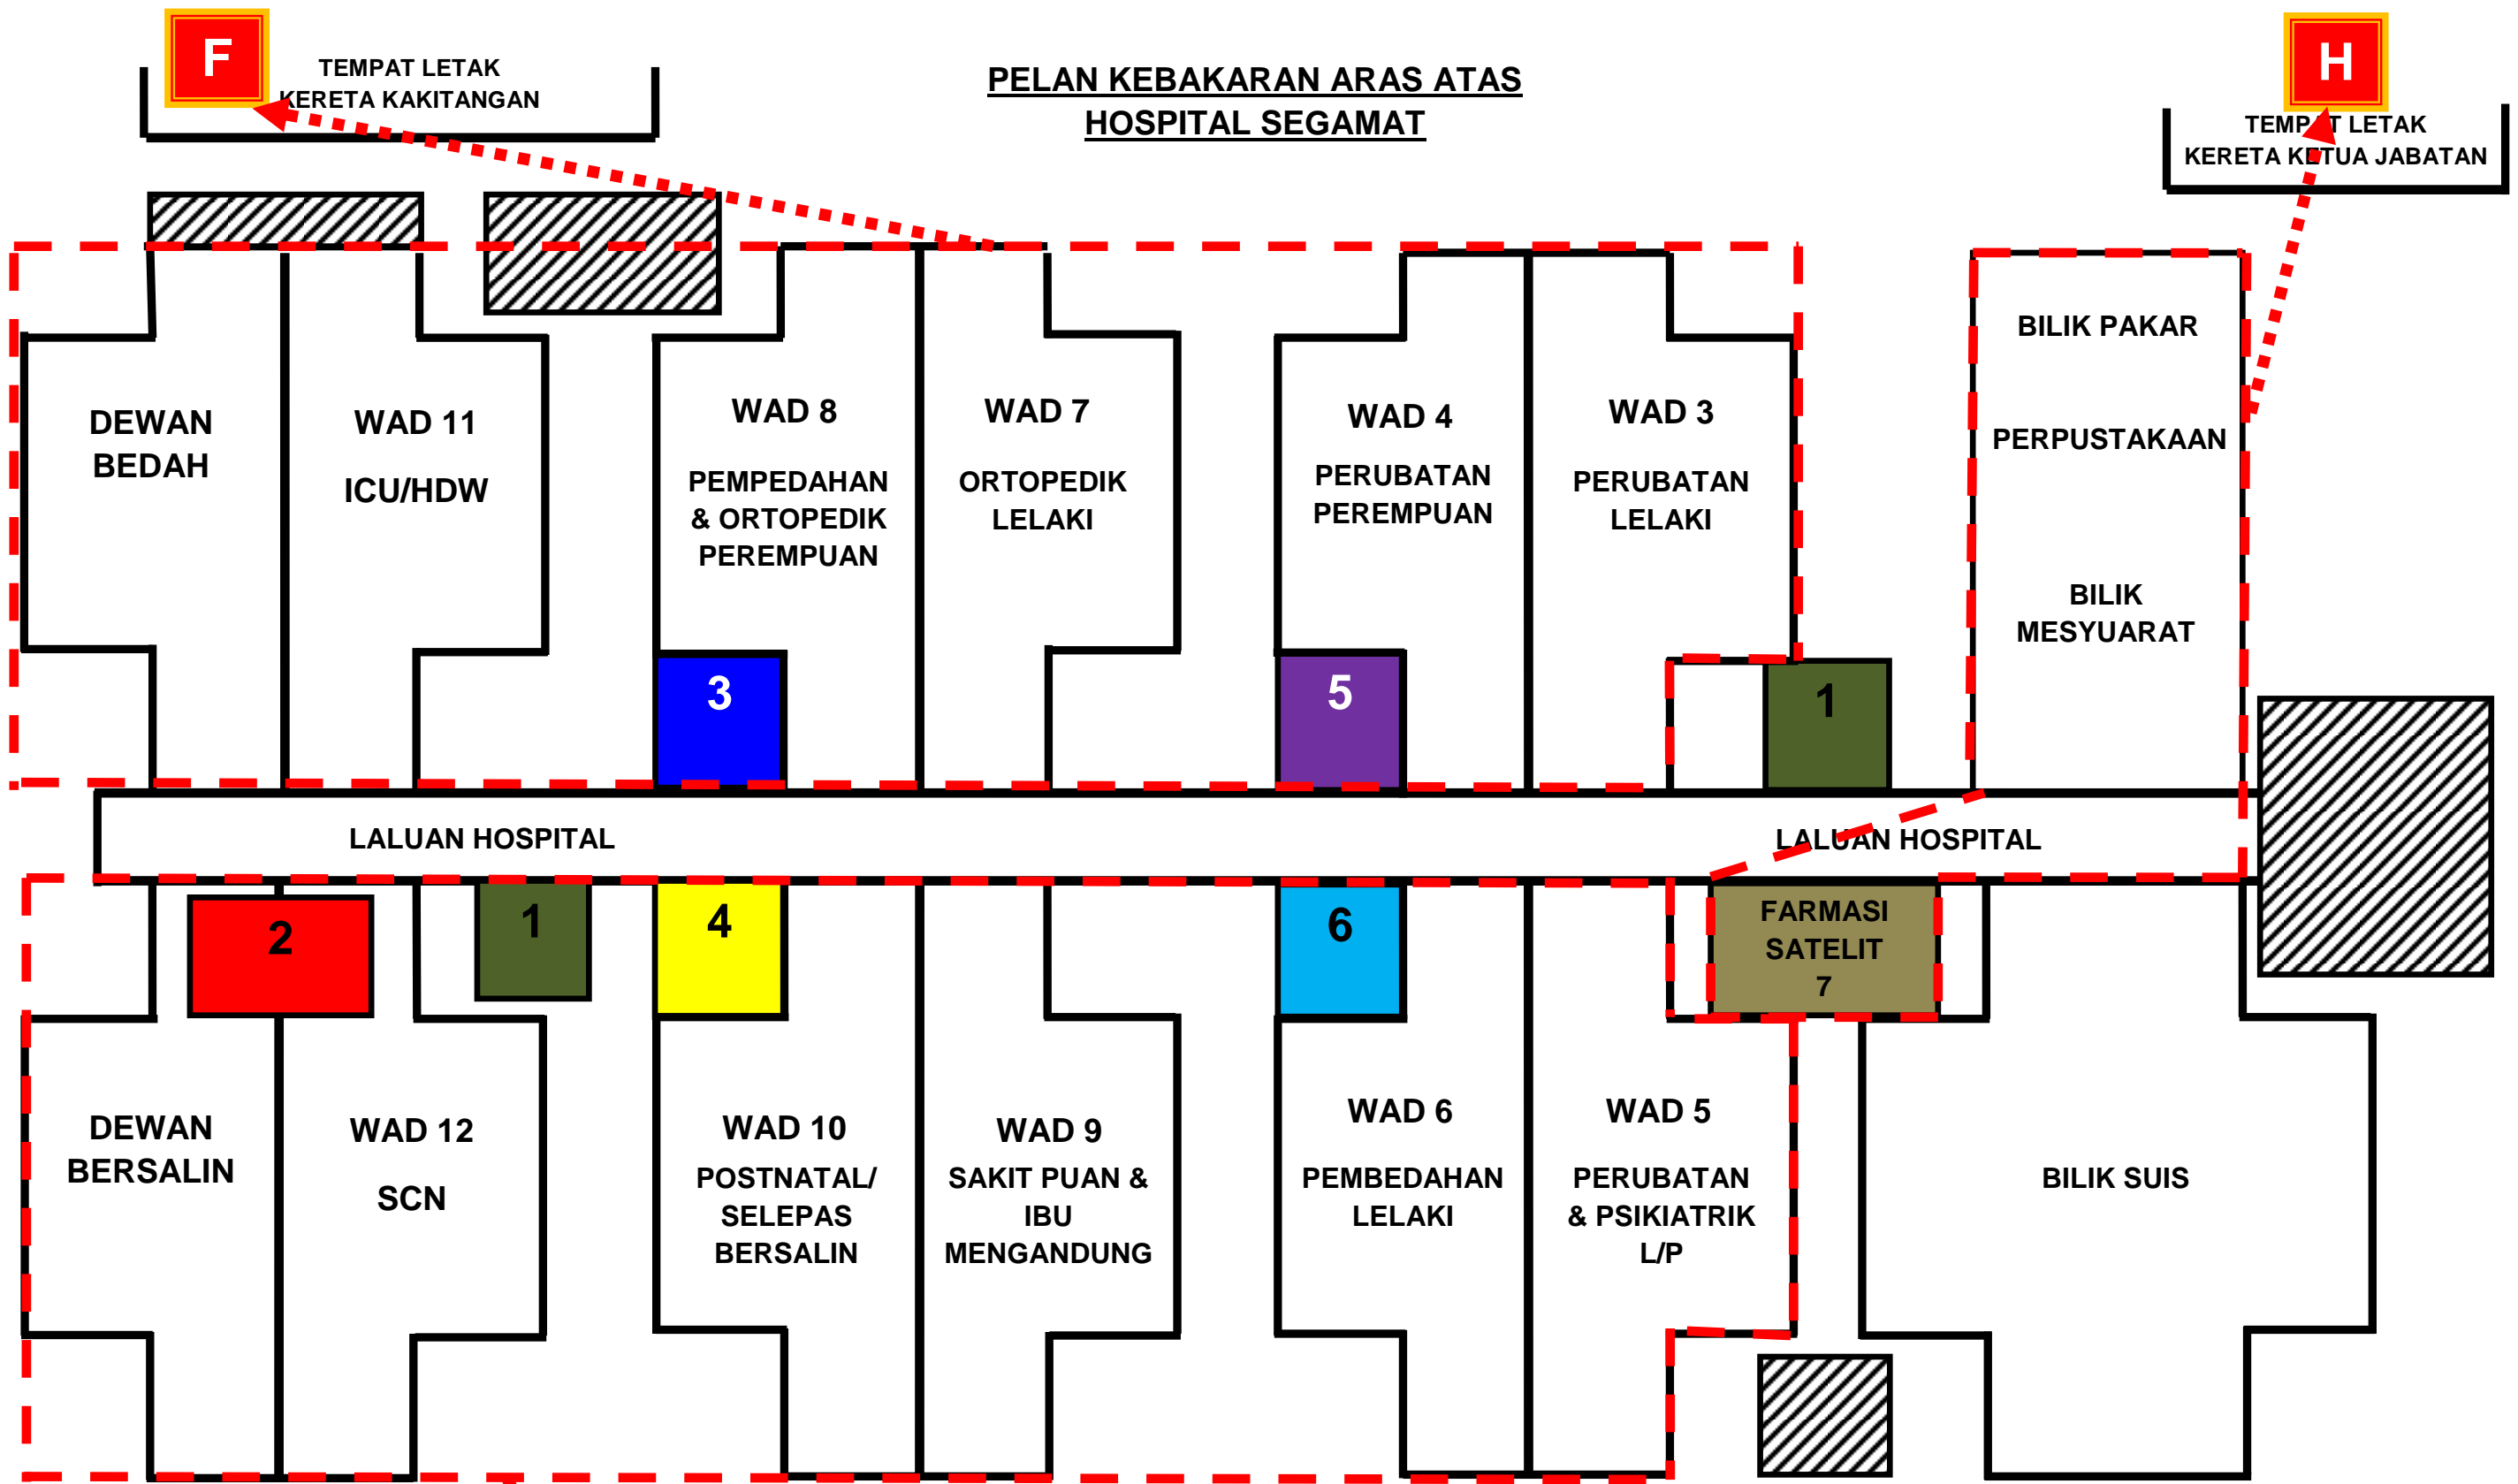

F TEMPAT LETAK KERETA KAKITANGAN

H TEMPAT LETAK KERETA KETUA JABATAN

D PADANG BOLA

1 LIFT DAN TANGGA	4 TANDAS AWAM	7 FARMASI SATELIT	F ZON BERKUMPUL E
2 RUANGAN MENUNGGU WARIS	5 SURAU LELAKI	 STRUKTUR BAWAH	H ZON BERKUMPUL F
3 SURAU WANITA	6 BUTIK EHSAN	D ZON BERKUMPUL D	